




Курская область Октябрьский район
Катыринский сельсовет
ГЕНЕРАЛЬНЫЙ ПЛАН
Схема объектов транспортной и инженерной инфраструктуры и инженерного благоустройства территории муниципального образования


УТВЕРЖДЕН
решением Собрания депутатов
Катыринского сельсовета
Октябрьского района Курской области
от 2019 года №

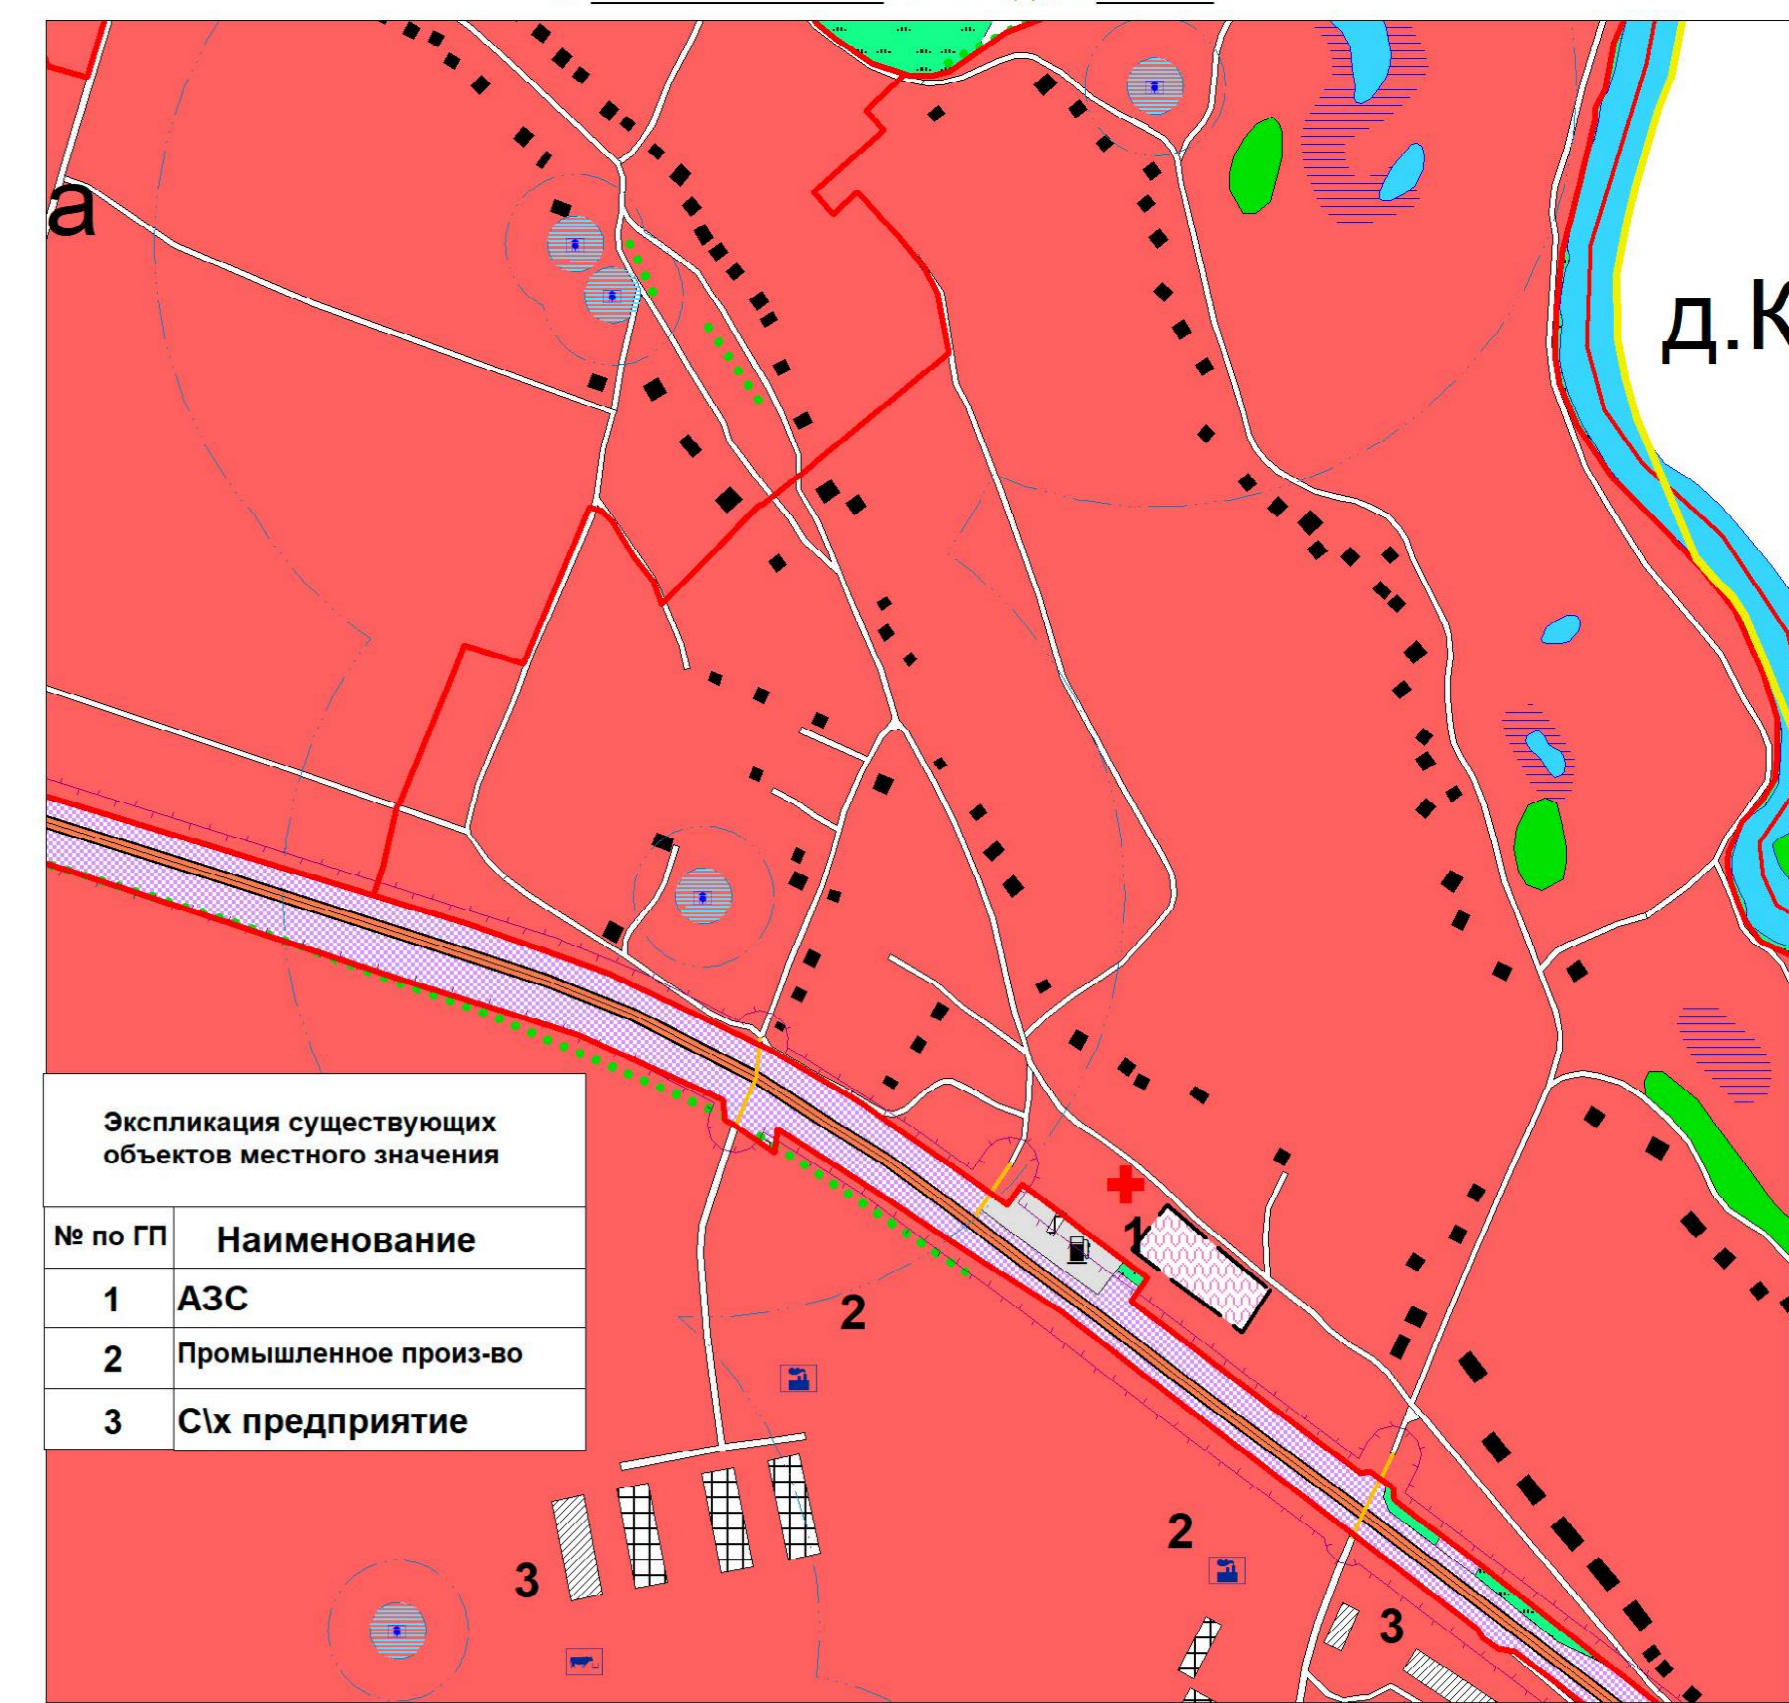

№ по ГП	Наименование
1	АЗС
2	Промышленное произ-во
3	С/х предприятие

Фрагмент- д. Митрофаново (масштаб 1:5000)
Объекты ГОЧС

- планируемые существующие (1 очередь)**
- Устройства оповещения (ЭС-40)
 - Радиус действия устройств оповещения
 - Зона экстренного оповещения населения при ЧС
 - Пункт управления сельсовета (ПУ)
- Объекты пожарной безопасности**
- Искусственные пожарные водоемы (резервуары)
 - Радиус действия ПЧ п.Прямичино

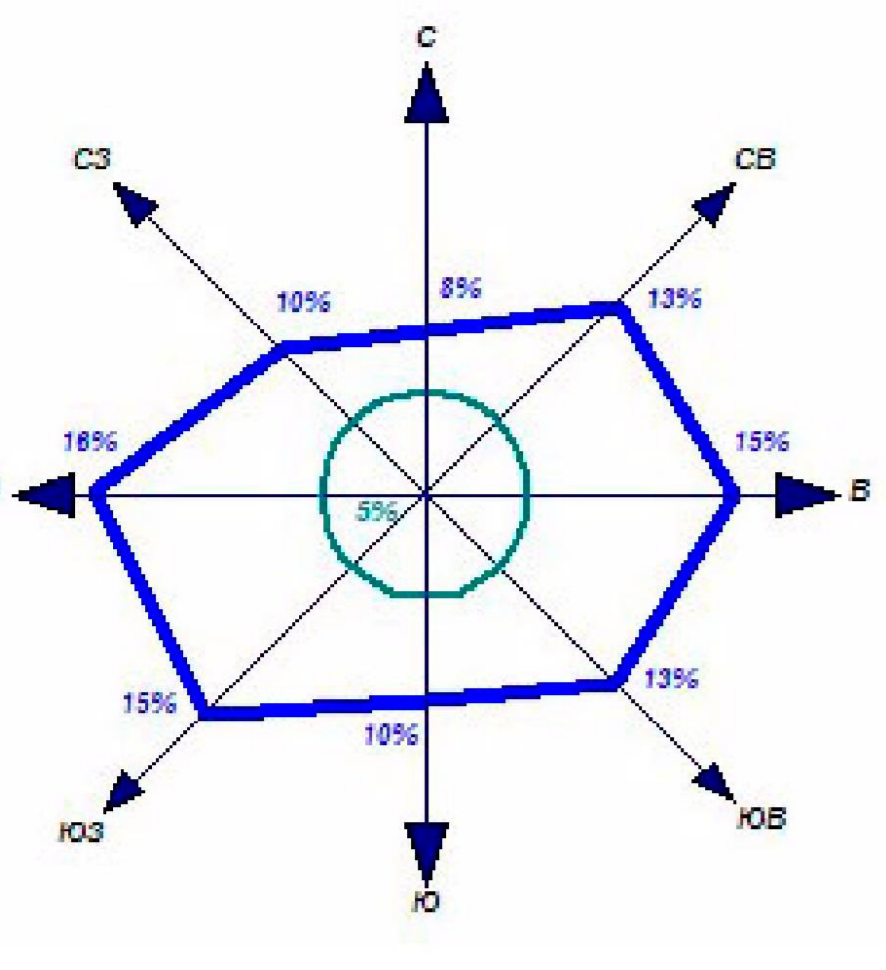

Среднегодовая повторяемость направления ветра Штиль

КУРЧАТОВСКИЙ РАЙОН

Артюховский сельсовет

Большедолженковский сельсовет

Дьяконовский сельсовет

УСЛОВНЫЕ ОБОЗНАЧЕНИЯ
планируемые существующие

- Границы**
- Граница района
 - Граница сельсовета
 - Граница населенного пункта
- Объекты улично-дорожной сети населенного пункта**
- Улицы, дороги
 - Проезды
- ОКС гидротехнических сооружений**
- Плотина
 - Дамба
- ОКС внешнего автомобильного транспорта**
- Автомобильная дорога регионального значения с асфальтным покрытием
 - Автомобильная дорога межмуниципального значения с асфальтным покрытием
 - Автомобильная дорога с асфальтным и грунтовым покрытием
 - АЗС
- ОКС транспортных сооружений**
- Мост
 - Трубы водопропускные
- Поверхностные водные объекты**
- Река, ручей
 - Пруды, озера
 - Болото, заболоченность

- Растительность**
- Леса густые, питомники, сплошные заросли кустарника
 - Луговая растительность
 - Сад
 - Озеленение вдоль дорог
- Здания, строения**
- Строения жилые
 - Строения нежилые
 - Производственные строения
 - Строения общественные

- Объекты капитального строительства**
планируемые существующие
- Администрация (Сель.совет)
 - ДК
 - Школа
 - Детский сад
 - Магазин
 - Спортивная площадка
 - Промышленного назначения
 - Станция обслуживания автомобилей
 - Сельскохозяйственного назначения
 - Скотомогильники

- ОКС инженерной инфраструктуры**
планируемые существующие
- Водонапорная башня
 - Водяная скважина
 - ГРП
 - ГРС
 - ЛЭП 330 Кв
 - ЛЭП 110 Кв
 - Газопровод
 - Вышка сотовой связи

- Ограничения использования территории**
планируемые существующие
- Зона охраны источников питьевого водоснабжения 1-го пояса
 - Зона охраны источников питьевого водоснабжения 2-го пояса
 - Зона охраны источников питьевого водоснабжения 3-го пояса
 - Граница санитарно-защитных зон
 - Граница санитарного разрыва (санитарная полоса отчуждения)
 - Охранная зона автомобильных дорог (Придорожная полоса)

- Территориальное зонирование**
Территории объектов общественно-делового назначения
- планируемые существующие
 - Территория общественно-деловая
- Территории объектов производственного назначения**
- Территория производственная
- Территории размещения объектов сельскохозяйственного назначения**
- Территория, занятая объектами сельскохозяйственного назначения
 - Территория, занятая сельскохозяйственными угодьями
- Территории объектов рекреационного назначения**
- Территория зеленых насаждений общего пользования
 - Природно-ландшафтная территория, в соответствии с местными условиями (территория общего пользования)
- Территории объектов инженерной и транспортной инфраструктуры**
- Территория улично-дорожной сети
 - Территория инженерной инфраструктуры
 - Территория транспортной инфраструктуры
- Территории объектов специального назначения**
- Территория кладбищ
 - Территория скотомогильников
 - Земли населенных пунктов

(ОТПЕЧАТАНА В МАСШТАБЕ В 1 CM : 640 M)

№	Имя, фамилия	Лист	Возраст	Подпись	Дата
1	Воробьев А.А.				
2	Романская Е.А.				

Генеральный план муниципального образования "Катыринский сельсовет" Октябрьского района Курской области

Этапы: 3 4

И.П. Воробьев А.А.